Situácia

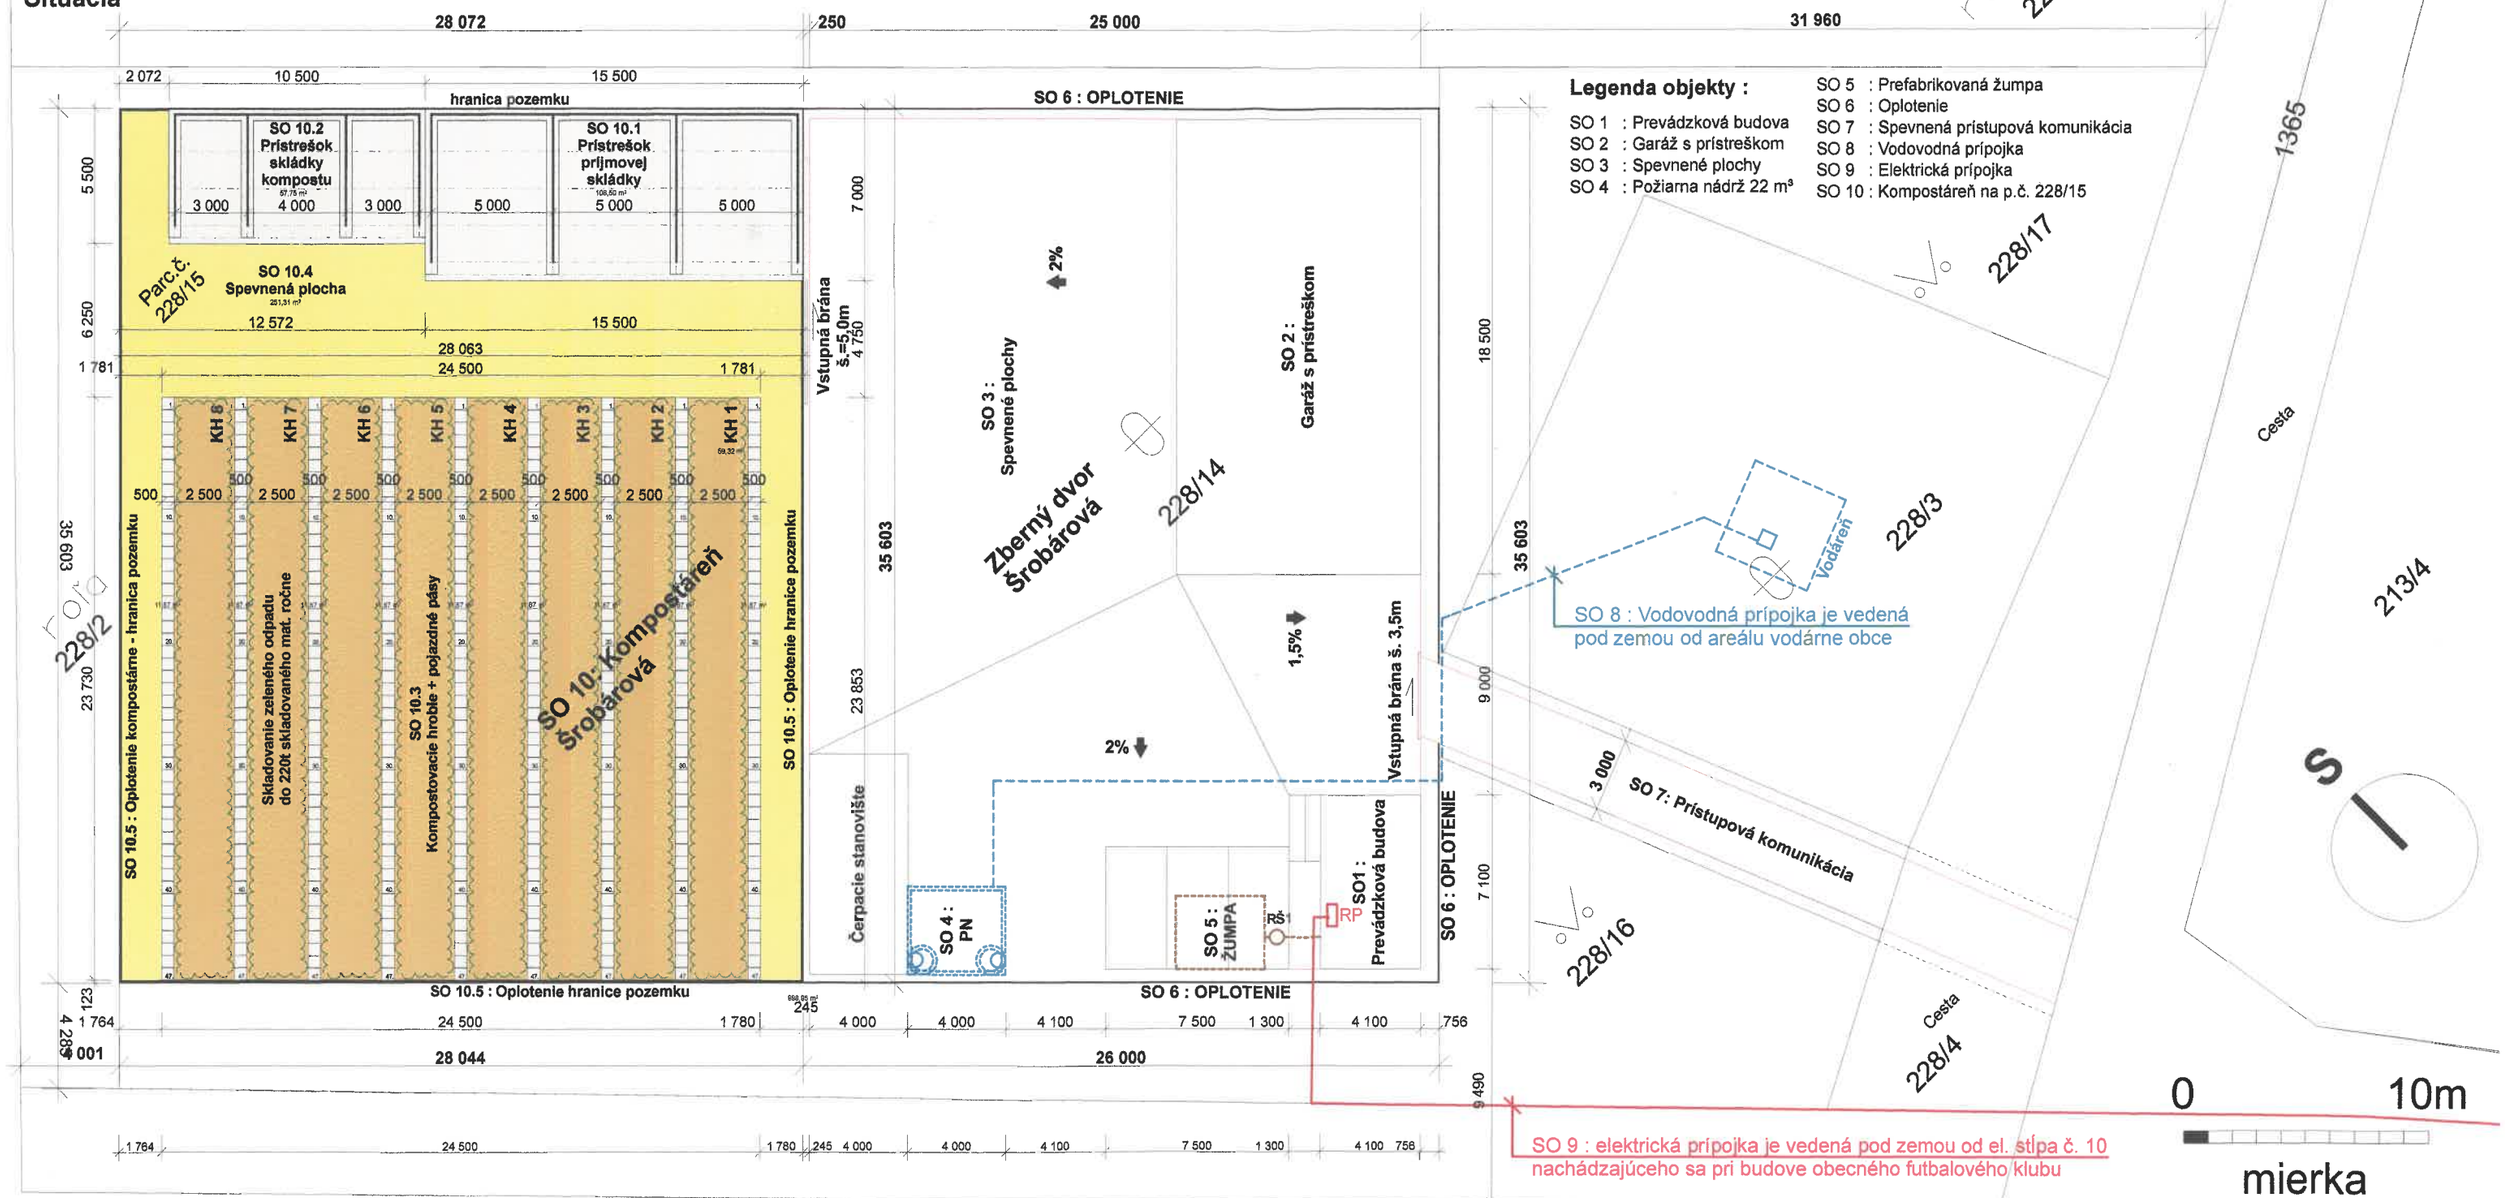

Širšie vzťahy

Poloha areálu Zberného dvora a kompostárne v obci Šrobárová

Legenda - SO 10 Kompostáreň / SO 10.1 až SO 10.5 /:

SO 10.1 - Prístrešok príjmovej skládky, zast. pl. = 108,50 m²
SO 10.2 - Prístrešok skládky kompostu, zast. pl. = 57,75 m²
SO 10.3 - 8 x Kompostovacie hroble š.=2,5m, plocha spolu = 475,00 m²
+ 9 x chodník, plocha spolu = 106,83 m²
SO 10.4 - Spevnená plocha (mat. makadam), pl. = 251,31 m²
SO 10.5 - Oplotenie kompostárne so vstupnou bránou
(plot hranice p.č. 228/15 = 127,322m)

Plocha pozemku na parcele č. 228/15 podľa LV = 999 m²

Ing. arch. Milan SCHWARZ autorizovaný architekt 0205 AA

ZODP. PROJEKTANT: autorizovaný architekt SKA 0205 AA 1004 **Ing. arch. MILAN SCHWARZ** ATELIÉR: M. URBANA 16, 945 01 KOMÁRNO Mobil : 0905 359 521, 0905 752 776 e-mail : schwarzm@mail.t-com.sk		OBSAH:	**Situácia, širšie vzťahy, Pôdorys kompostárne (± 0,000 m)**
AUTOR PROJEKTU KOMPOSTÁRNE, VYPRACOVAL:	Ing. arch. Martin SCHWARZ	INVESTOR:	Obec Šrobárová, v zastúpení OÚ Šrobárová, Školská 45, 946 32 Šrobárová
AUTOR PROJEKTU ZBERNÉHO DVORA:	Ing. Peter Trávniček	MIESTO STAVBY:	parcela číslo 228 / 15, 946 32 Šrobárová, okres Komárno
NÁZOV AKCIE:	Vybudovanie obecnej kompostárne v obci Šrobárová **SO 10 : Kompostáreň Šrobárová**	FORMÁT: A3 MIERKA: M 1 : 250, M 1 : 5 000 STUPEŇ, ÚČEL: PD - na stavebné povolenie	VÝKRES ČÍSLO: 1

Tieto plány sú chránené autorským zákonom. Zaobstaranie si kópií projektu alebo odovzdanie tretím osobám sú dovolené len so súhlasom autora - Ing.arch. M. Schwarza.

SO 10 : Kompostáreň Šrobárová : Širšie vzťahy, Situácia - pôdorys kompostárne