




SO 10.1 Prístrešok príjmovej skládky : Pôdorys (± 0,000 m)

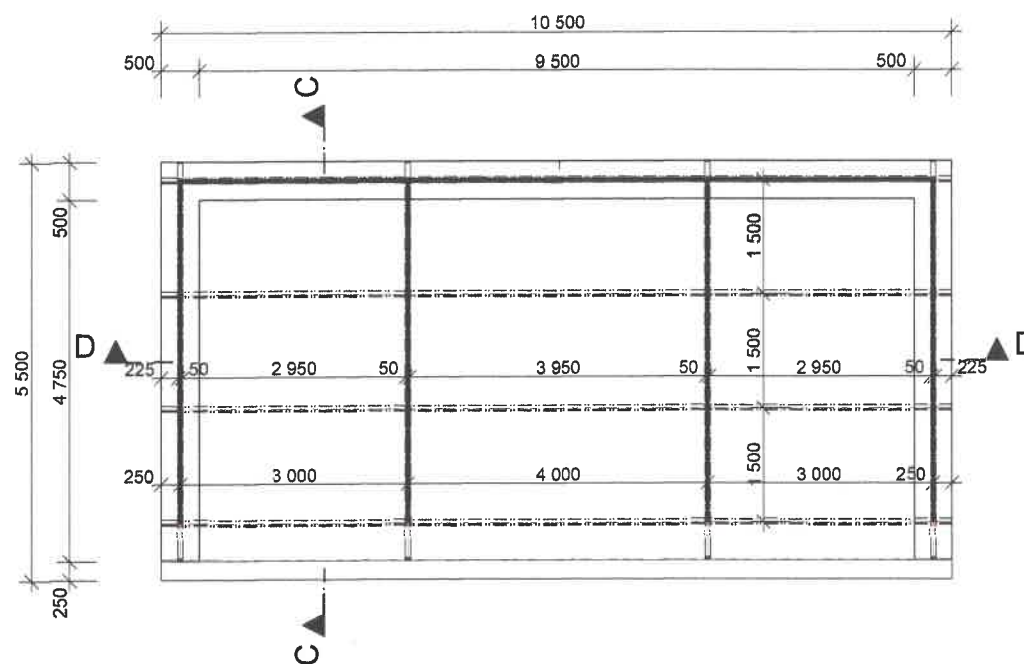

SO 10.2 Prístrešok skládky kompostu : Pôdorys (± 0,000 m)

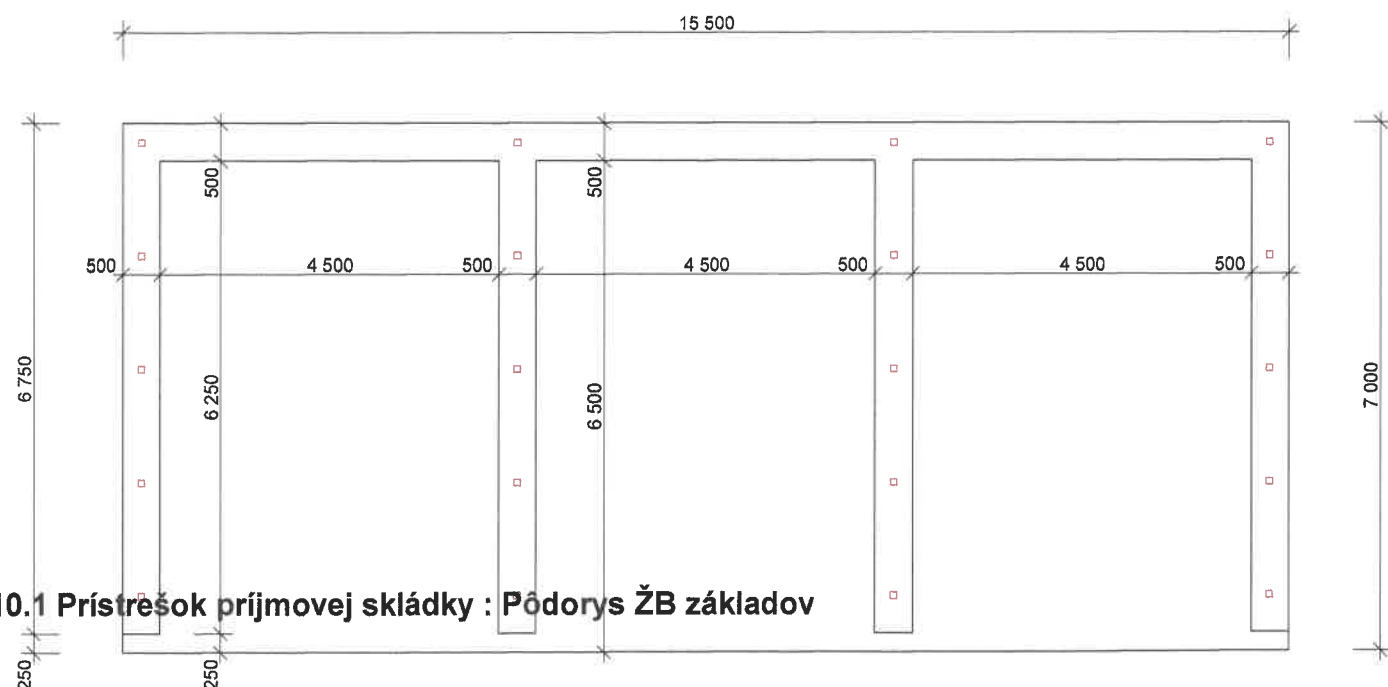

SO 10.1 Prístrešok príjmovej skládky : Pôdorys ŽB základov

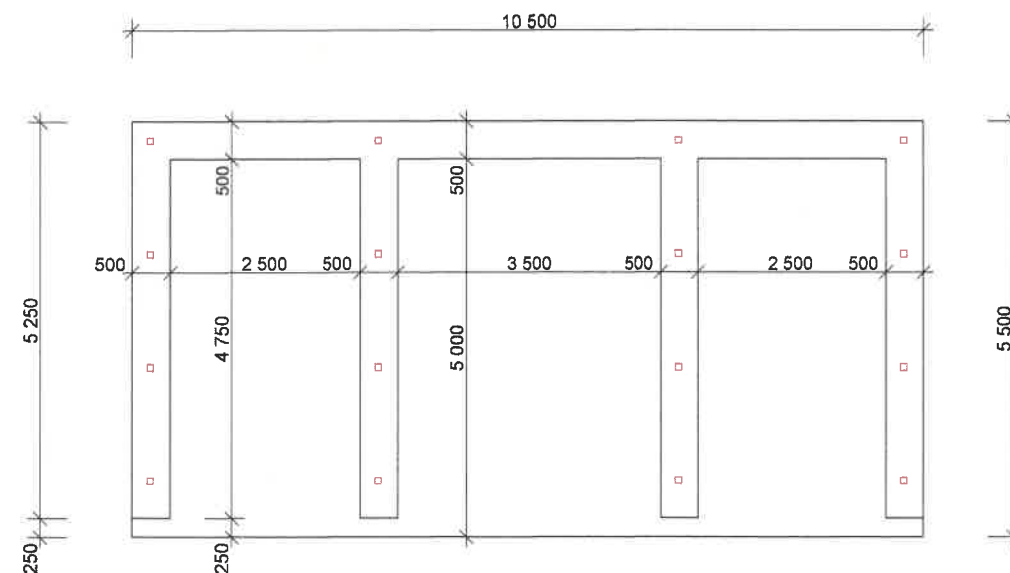

SO 10.2 Prístrešok skládky kompostu : Pôdorys ŽB základov

SO 10.1 Prístrešok príjmovej skládky : Pôdorys ŽB základov

SO 10 : Kompostáreň Šrobárová :
SO 10.1 Prístrešok príjmovej skládky a SO 10.2 Prístrešok skládky kompostu :
Pôdorys (± 0,000 m), Pôdorys základov (- 0,800 m)



Legenda - SO 10 Kompostáreň :

SO 10.1 - Prístrešok príjmovej skládky, zast. pl. = 108,50 m²
 SO 10.2 - Prístrešok skládky kompostu, zast. pl. = 57,75 m²

ZODP. PROJEKTANT :  Ing. arch. MILAN SCHWARZ autorizovaný architekt SKA 0205 AA 1004		OBSAH : SO 10.1 a SO 10.2 : Pôdorys (± 0,000 m), Pôdorys základov (- 0,800 m)
ATELIÉR : Mobil : 0905 359 521, 0905 752 776 M. URBANA 16, 945 01 KOMÁRNO e-mail : schwarzm@mail.t-com.sk		INVESTOR : Obec Šrobárová, v zastúpení OÚ Šrobárová, Školská 45, 946 32 Šrobárová
AUTOR PROJEKTU KOMPOSTÁRNE, VYPRACOVAL : Ing. arch. Martin SCHWARZ		MIESTO STAVBY : parcela číslo 228 / 15, 946 32 Šrobárová, okres Komárno
AUTOR PROJEKTU ZBERNEHO DVORA : Ing. Peter Trávníček		FORMÁT : A3 MIERKA : M 1 : 100
NÁZOV AKCIE : Vybudovanie obecnej kompostárne v obci Šrobárová SO 10 : Kompostáreň Šrobárová		STUPEŇ, ÚČEL : PD - na stavebné povolenie VÝKRES ČÍSLO : 2
Tieto plány sú chránené autorským zákonom. Zaoštaranie si kópií projektu alebo odovzdanie tretím osobám sú dovolené len so súhlasom autora - Ing. arch. M. Schwarza.		