



SO 10.1 Rez pričný A/A

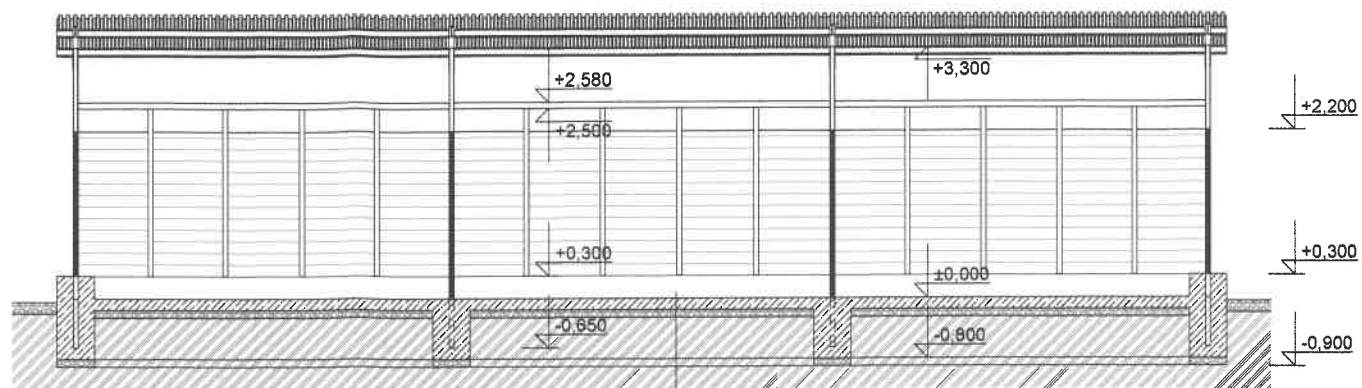


SO 10.1 Rez pozdĺžny B/B


Železobetónová doska hr. 150 mm
Štrkopieskové lôžko hr.=100 mm
Rastlý terén

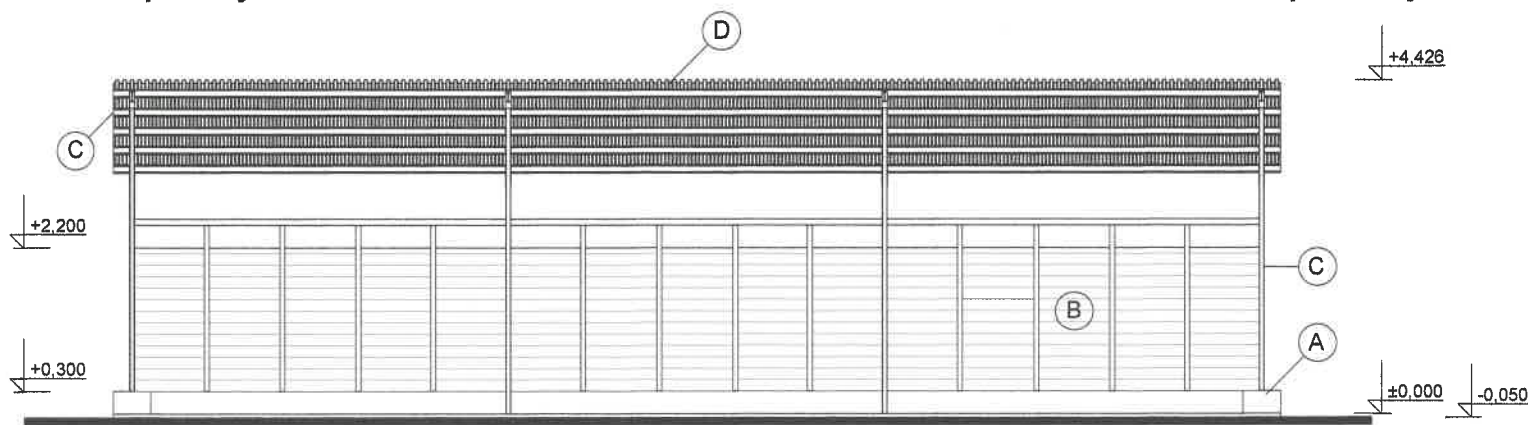


SO 10.1 Pohľad juhozápadný

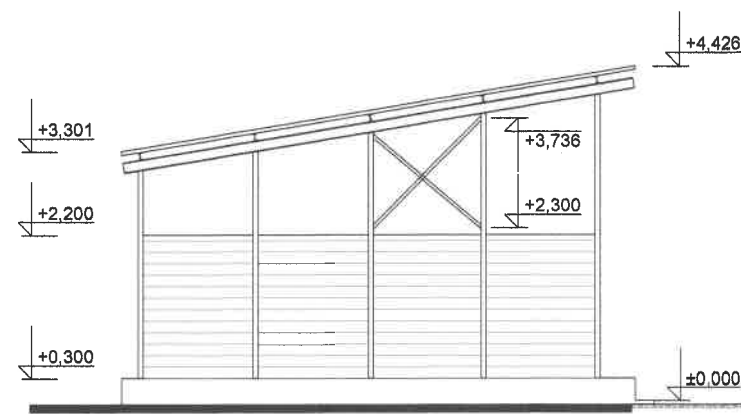

SO 10.1 Pohľad severozápadný

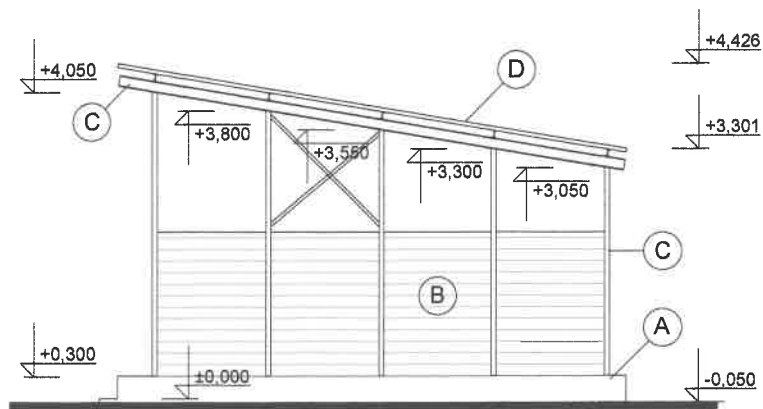

SO 10.1 Pohľad juhovýchodný

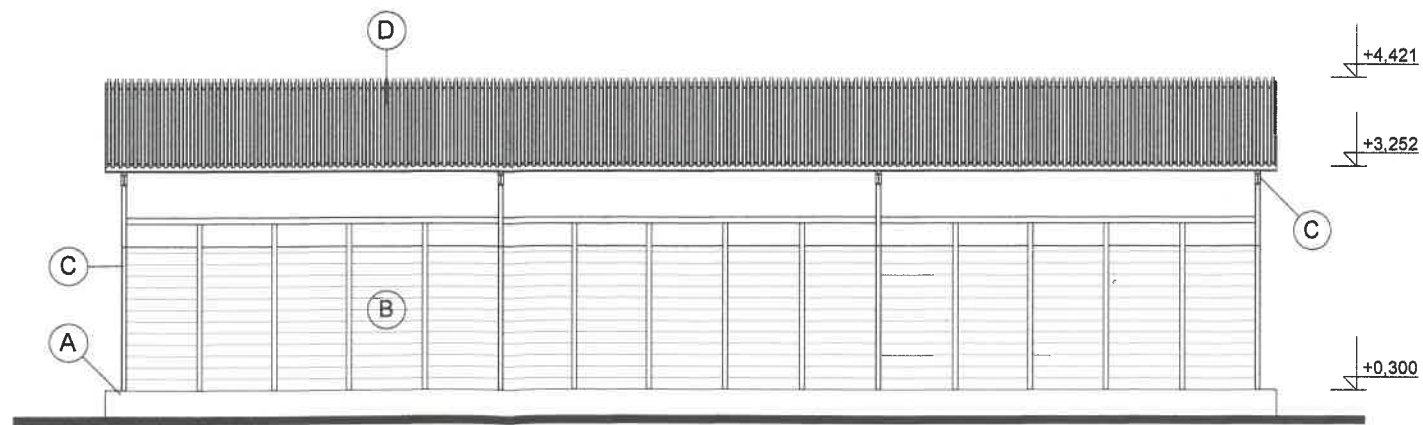

SO 10.1 Pohľad severovýchodný

LEGENDA POVRCHOV :

- (A) Sokel ŽB základových pásov po kótu (+ 0,300 m) - farba šedý pohľadový betón
- (B) Deliaca stienka od kóty (+ 0,300 m) nižšie po kótu (+ 2,200 m) v strede od (± 0,000 m) : materiál výplne medzi stĺpkami - drevené dosky foršne hr.50mm - farba na drevo tmavohnedá
- (C) Nosná konštrukcia prístreškov, vstupná bránička posuvná pre vozidlá : Oceľová pozinkovaná konštrukcia - farba natur alt. šedý náter
- (D) Strešná plechová krytina z trapézového plechu sklon 9,46° : farba šedá natur pozinkovaný plech

SO 10 : Kompostáreň Šrobárová :

SO 10.1 Prístrešok príjmovej skládky : Rez pričný A/A, Rez pozdĺžny B/B, Pohľady JZ,SZ, JV,SV



ZODP. PROJEKTANT :	autorizovaný architekt SKA 0205 AA 1004
Ing. arch. MILAN SCHWARZ	
ATELIÉR :	M. URBANA 16, 945 01 KOMÁRNO
Mobil : 0905 359 521, 0905 752 776	e-mail : schwarzm@mail.t-com.sk
AUTOR PROJEKTU KOMPOSTÁRNE, VYPRACOVAL :	Ing. arch. Martin SCHWARZ
AUTOR PROJEKTU ZBERNÉHO DVORA :	Ing. Peter Trávníček
NÁZOV AKCIE :	Výbudovanie obecnej kompostárne v obci Šrobárová
	SO 10 : Kompostáreň Šrobárová
OBSAH :	SO 10.1 : Rez pričný A/A, Rez pozdĺžny B/B, Pohľady JZ, SZ, JV, SV
INVESTOR :	Obec Šrobárová, v zastúpení OÚ Šrobárová, Školská 45, 946 32 Šrobárová
MIESTO STAVBY :	parcels číslo 228 / 15, 946 32 Šrobárová, okres Komárno
FORMÁT :	A3
MIERKA :	M 1 : 100
STUPEŇ, ÚČEL :	PD - na stavebné povolenie
Tieto plány sú chránené autorským zákonom. Zaobstaranie si kópií projektu alebo odovzdanie tretím osobám sú dovolené len so súhlasom autora - Ing. arch. M. Schwarz.	

3